


# ZAŁOŻENIA DO PROJEKTU SCALENIA GRUNTÓW CZĘŚCI WSI BIELCZA

woj.: małopolskie  
powiat: brzeski

Skala 1:3000

gmina: Borzęcin  
obręb: Bielcza

OPRACOWANIE NA PODKŁADZIE MAPY EWIDENCJI GRUNTÓW  
Stan na listopad 2010 r.

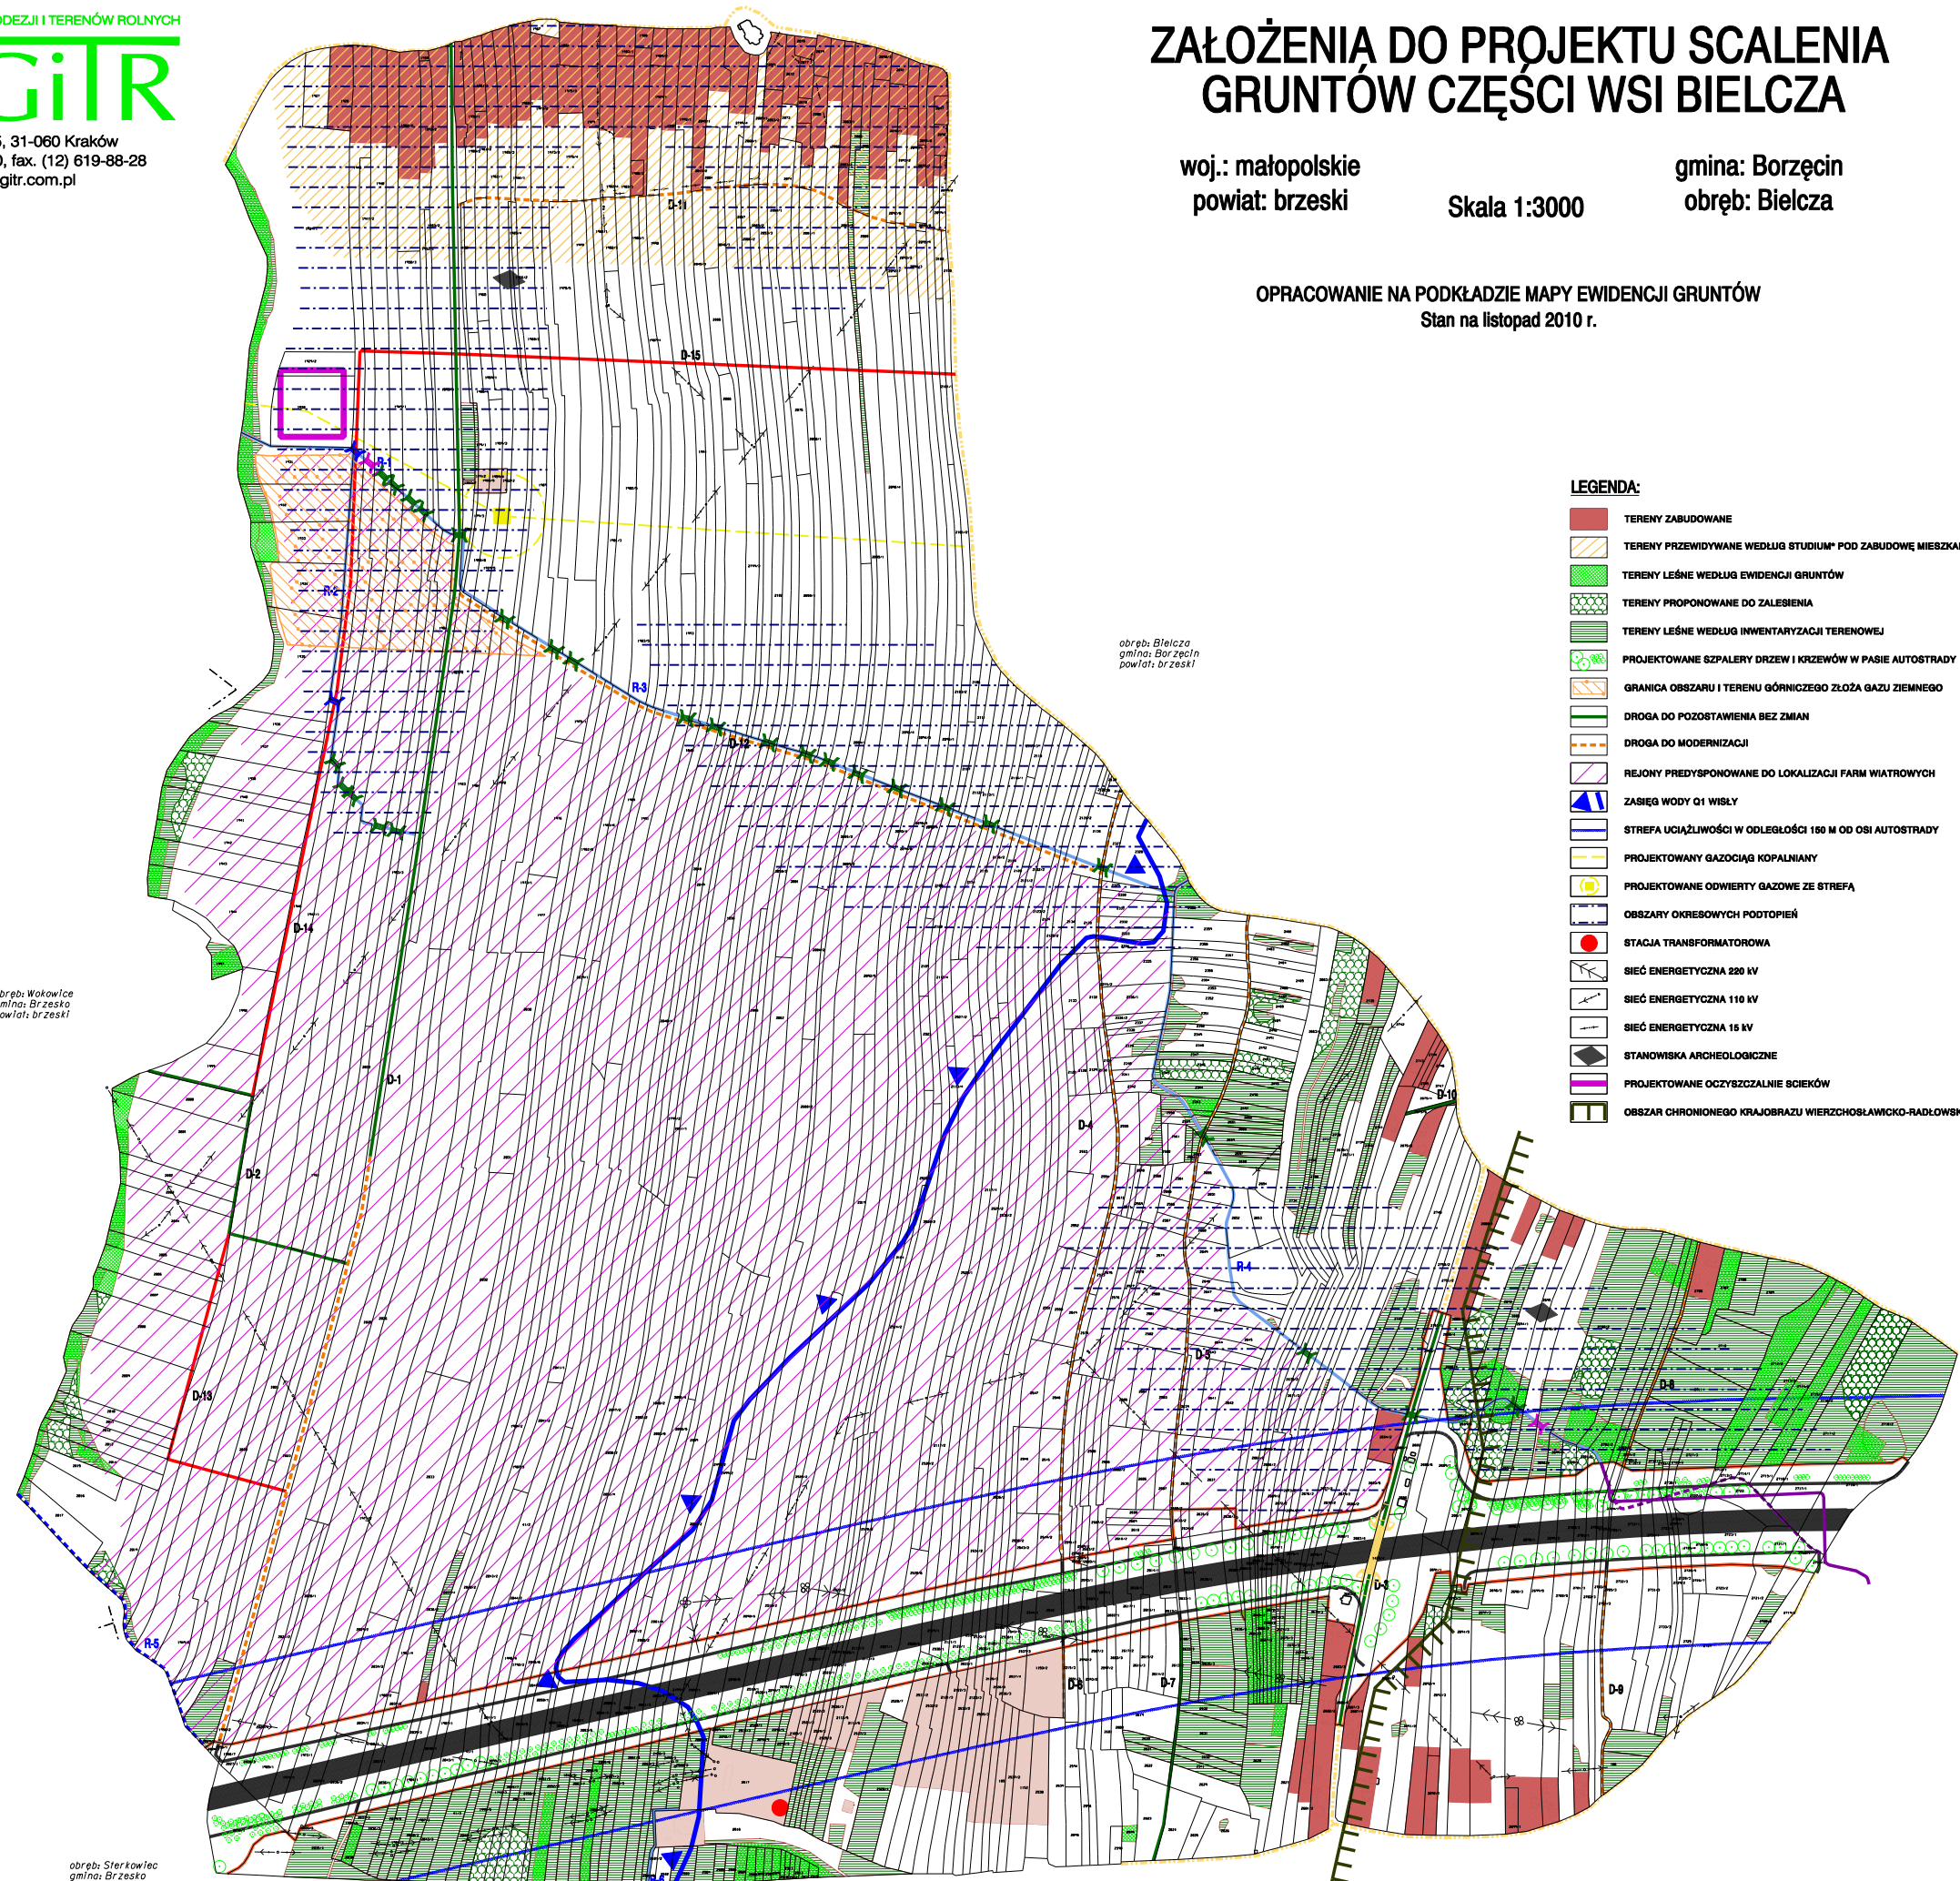

**LEGENDA:**

- |  |  |  |  |
|--|--|--|--|
|  | TERENY ZABUDOWANE  |  | TERENY ZAINWESTOWANE   |
|  | TERENY PRZEWDYMYWANE WEDŁUG STUDIUM* POD ZABUDOWĘ MIESZKANIOWĄ             |  | PROJEKTOWANA DROGA   |
|  | TERENY LEŚNE WEDŁUG EWIDENCJI GRUNTÓW                                      |  | DROGA POZA OBSZAREM OPRACOWANIA                                  |
|  | TERENY PROPONOWANE DO ZALEŚNIENIA  |  | PROJEKTOWANY WIADUKT NAD AUTOSTRADĄ                              |
|  | TERENY LEŚNE WEDŁUG INWENTARYZACJI TERENOWEJ                               |  | DROGA ZBIORCZA W PASIE AUTOSTRADY                                |
|  | PROJEKTOWANE SZPALERY DRZEW I KRZEWÓW W PASIE AUTOSTRADY                   |  | ZAJĘTOŚĆ PASA AUTOSTRADY WŁ. DECYZJI O LOKALIZACJI AUTOSTRADY    |
|  | GRANICA OBSZARU I TERENU GÓRNICZEGO ZŁOŻA GAZU ZIEMNEGO                    |  | PAS JEZDNI AUTOSTRADY WRAZ Z ŚRODKOWYM PASEM DZIAŁĄCYM           |
|  | DROGA DO POZOSTAWIENIA BEZ ZMIAN   |  | KOREKTA PRZEBIEGU CIĘKU W PASIE AUTOSTRADY (PRZED I PO KOREKCIE) |
|  | DROGA DO MODERNIZACJI  |  | PRZEPUST OTWARTY - DOBRY STAN TECHNICZNY                         |
|  | REJONY PREDYSPONOWANE DO LOKALIZACJI FARM WIATROWYCH                       |  | PRZEPUST OTWARTY - ZŁY STAN TECHNICZNY                           |
|  | ZASIEG WODY Q1 WISŁY   |  | PRZEPUST OTWARTY - DO BUDOWY                                     |
|  | STREFA UCIAŻLIWOŚCI W ODLEGŁOŚCI 150 M OD OSI AUTOSTRADY                   |  | OZNACZENIE DROGI   |
|  | PROJEKTOWANY GAZOCIĄG KOPALNIANY   |  | OZNACZENIE ROWU  |
|  | PROJEKTOWANE ODWIERTY GAZOWE ZE STREFĄ                                     |  | ROWY MELIORACYJNE DO MODERNIZACJI                                |
|  | OBSZARY OKRESOWYCH PODOPIEŃ  |  | ROWY MELIORACYJNE DO POZOSTAWIENIA BEZ ZMIAN                     |
|  | STACJA TRANSFORMATOROWA  |  | GRANICA ADMINISTRACYJNA  |
|  | SIEĆ ENERGETYCZNA 220 kV   |  | OZNACZENIE OBRĘBÓW SĄSIEDNICH                                    |
|  | SIEĆ ENERGETYCZNA 110 kV   |  |  |
|  | SIEĆ ENERGETYCZNA 15 kV  |  |  |
|  | STANOWISKA ARCHEOLOGICZNE  |  |  |
|  | PROJEKTOWANE OCZYSZCZALNIE ŚCIEKÓW   |  |  |
|  | OBSZAR CHRONIONEGO KRAJOBRAZU WIERZCHOŚLAWICKO-RADŁOWSKIEGO I BRATUICKIEGO |  |  |

obręb: Wakowice  
gmina: Brzesko  
powiat: brzeski

obręb: Bielcza  
gmina: Borzęcin  
powiat: brzeski

obręb: Białdolino Radłowskie  
gmina: Wojnicz  
powiat: tarnowski

obręb: Sterkowice  
gmina: Brzesko  
powiat: brzeski

obręb: Białdolino Szlacheckie  
gmina: Dąbno  
powiat: brzeski

\*STUDIUM - Studium uwarunkowań i kierunków zagospodarowania przestrzennego gminy Borzęcin