


ZAŁOŻENIA DO PROJEKTU SCALENIA GRUNTÓW CZĘŚCI WSI MOKRZYSKA

skraj: Mokrzyńska
 gmina: Brzesko
 powiat: brzeski
 województwo: małopolskie

Opracowanie na podstawie mapy ewidencji gruntów
 Stan na marzec 2010 r.
 Skala 1:5000

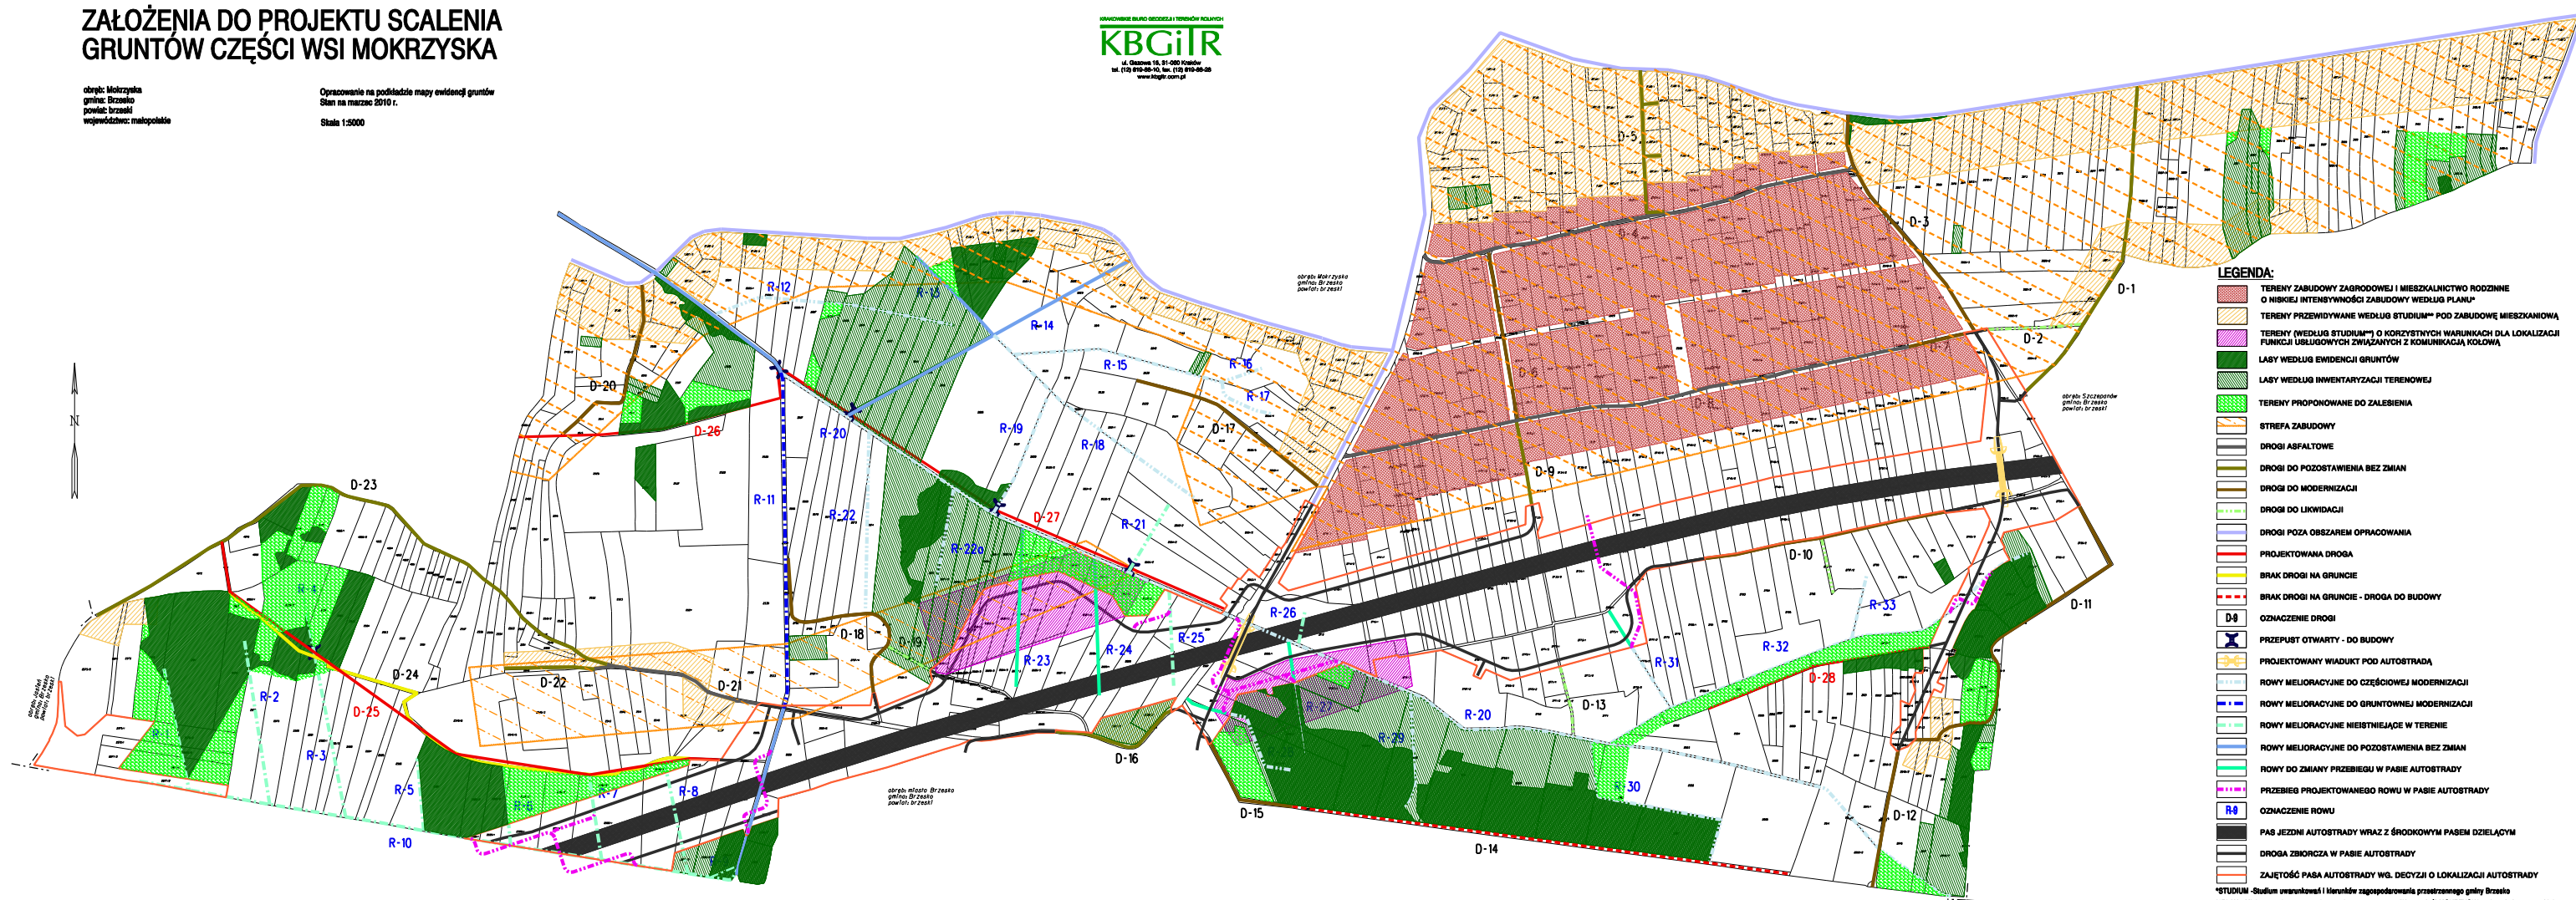

- LEGENDA:**
- TERENY ZABUDOWY ZAGRODOWEJ I MIESZKANICTWO RODZINNE O NISKIEJ INTENSYWNOŚCI ZABUDOWY WEDŁUG PLANU*
 - TERENY PRZEZNACZONE WEDŁUG STUDIUM** POD ZABUDOWĘ MIESZKANIOWĄ
 - TERENY (WEDŁUG STUDIUM** O KORZYSTNYCH WARUNKACH DLA LOKALIZACJI FUNKCJI USŁUGOWYCH ZWIĄZANYCH Z KOMUNIKACJĄ KOLEJOWĄ
 - LASY WEDŁUG EWIDENCJI GRUNTÓW
 - LASY WEDŁUG INWENTARYZACJI TERENOWEJ
 - TERENY PROPONOWANE DO ZALEBIENIA
 - STREFA ZABUDOWY
 - DROGI ASFALTOWE
 - DROGI DO POZOSTAWIENIA BEZ ZMIAN
 - DROGI DO MODERNIZACJI
 - DROGI DO LIKWIDACJI
 - DROGI POZA OBSZAREM OPRAWNIANIA
 - PROJEKTOWANA DROGA
 - BRAK DROGI NA GRUNCIE
 - BRAK DROGI NA GRUNCIE - DROGA DO BUDOWY
 - OZNACZENIE DROGI
 - PRZEPUST OTWARTY - DO BUDOWY
 - PROJEKTOWANY WIADUKT POD AUTOSTRADĄ
 - RÓWY MELIORACYJNE DO CZĘŚCIOWEJ MODERNIZACJI
 - RÓWY MELIORACYJNE DO GRUNTOWEJ MODERNIZACJI
 - RÓWY MELIORACYJNE NIEBIEBNIĄCE W TERENIE
 - RÓWY MELIORACYJNE DO POZOSTAWIENIA BEZ ZMIAN
 - RÓWY DO ZMIANY PRZEBIEGU W PASE AUTOSTRADY
 - PRZEBIEG PROJEKTOWANEGO RÓWU W PASE AUTOSTRADY
 - OZNACZENIE RÓWU
 - PAS JEZDNI AUTOSTRADY WRAZ Z ŚRODKOWYM PASEM DZIAŁAJĄCYM
 - DROGA ZBIORCZA W PASE AUTOSTRADY
 - ZAJĘTOŚĆ PASA AUTOSTRADY WG. DECYZJI O LOKALIZACJI AUTOSTRADY
- *STUDIUM - Studium warunków i warunków zagospodarowania przestrzennego gminy Brzesko
 **PLAN - Miejscowy plan zagospodarowania przestrzennego "Nowa wieś" MOKRZYSKA, ul. Januszkowej

Wzrost: